






WOHN-PARK


BERGFRIEDEN BAD HÄRING

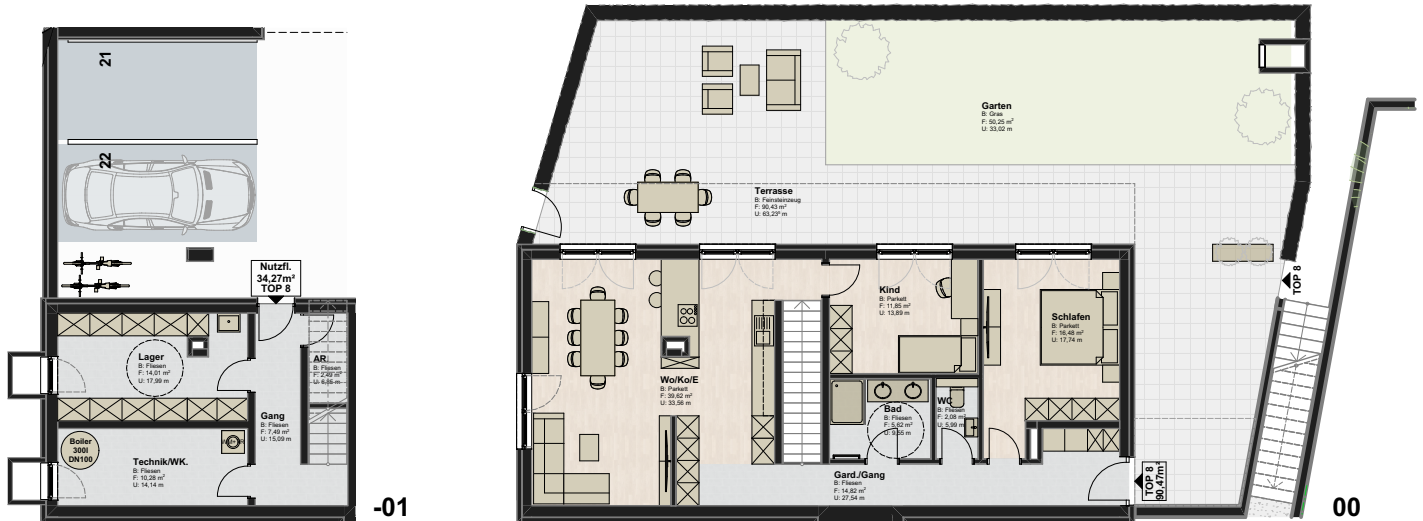

TOP 8 EBENE -01 / 00

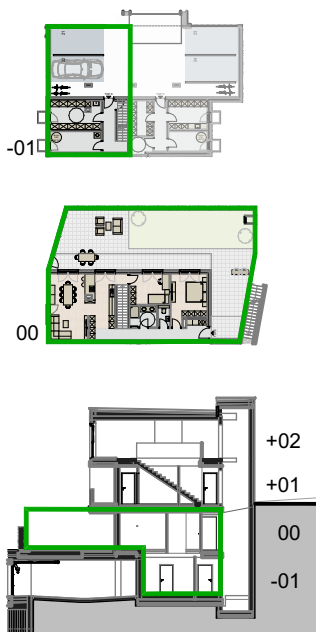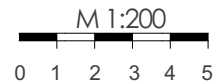

-01	Gang.....	7,49 m ²
	Lager.....	14,01 m ²
	Technik/Waschküche.....	10,28 m ²
	Abstellraum.....	2,49 m ²
NFL		34,27 m²
00	Garderobe/Gang.....	14,82 m ²
	Bad.....	5,62 m ²
	WC.....	2,08 m ²
	Schlafen.....	16,48 m ²
	Kind.....	11,85 m ²
	Kochen/Essen/Wohnen.....	39,62 m ²
WNFL		90,47 m²
00	Terrasse.....	90,43 m ²
	Garten.....	50,25 m ²

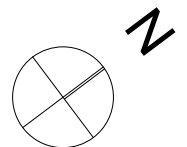

Haftungsausschlüsse: Die Maße und Flächen sind Circa Maße. Änderung der Maße und Flächen im Zuge der Detailplanung vorbehalten. Flächenangaben sind Rohbaumaße. Bei den Möblierungen handelt es sich um einen Möblierungsvorschlag. Die Möblierung ist nicht im Verkaufspreis enthalten. Es sind Naturmaße vor Ort zu nehmen.